


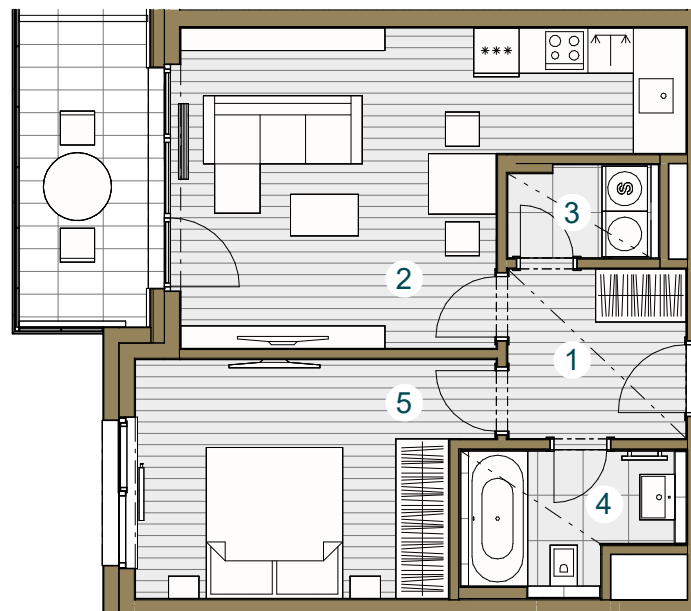

Budova A

A 1.03.5 3.NP/2+kk /52,8 m²

č. m.	název místnosti	plocha m ²
1	Předsíň	5,3
2	Obývací pokoj + kk	22,3
3	Komora	2,3
4	Koupelna	4,3
5	Ložnice	13,8
Užitná plocha bytu		48,0
Celková plocha bytu		52,8
Balkon		7,6



Snížený pohled

Měřítko 1 : 100




Upozornění: Schéma půdorysu představuje dispoziční řešení bytu. Zobrazené vybavení nábytkem, vestavěné skříně, kuchyňská linka včetně spotřebičů a pračky nejsou součástí dodávky bytu. Toto vybavení je zobrazeno pouze pro názornost. Specifikace pro konstrukce, povrchové úpravy a vybavení je předmětem přílohy "kvalitativní standard". Uvedená užitná plocha bytu se může během realizace stavby změnit. Umístění ZP je v půdorysu zakresleno schematicky.



Pohled _____



Schéma podlaží _____

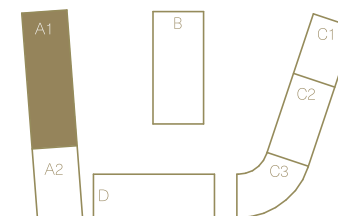

Situace _____