


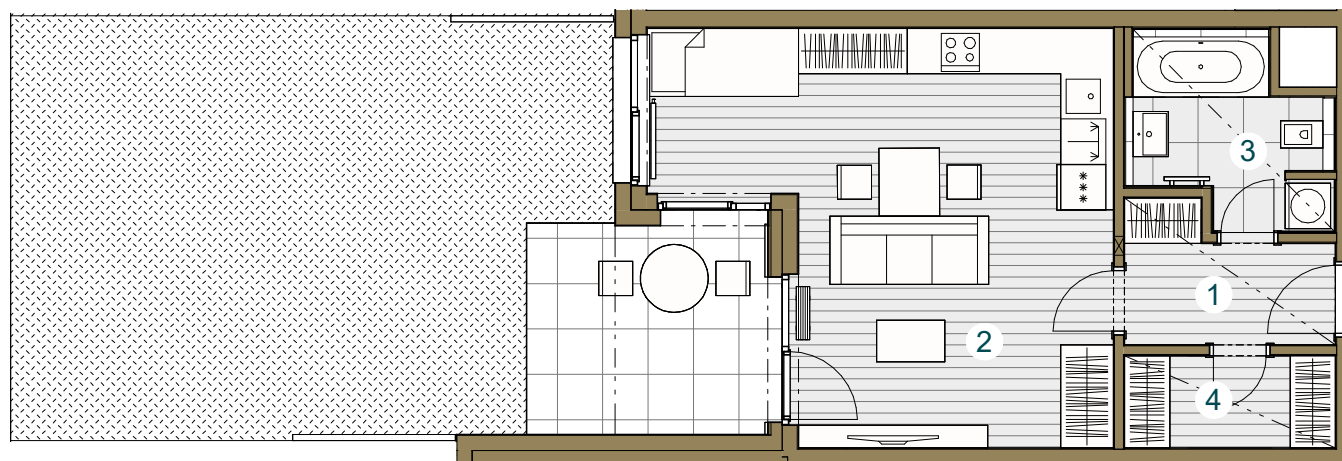

Budova B

B.01.3 1.NP / 1+kk / 44,2 m²

č. m.	název místnosti	plocha m ²
1	Předsíň	4,3
2	Obývací pokoj + kk	27,9
3	Koupelna	5,3
4	Komora	3,4
Užitná plocha bytu		40,9
Celková plocha bytu		44,2
Terasa		9,5
Ozeleněná terasa		39,7



Snižovaný pohled

Měřítko 1 : 100




Upozornění: Schéma půdorysu představuje dispoziční řešení bytu. Zobrazené vybavení nábytkem, vestavěné skříně, kuchyňská linka včetně spotřebičů a pračky nejsou součástí dodávky bytu. Toto vybavení je zobrazeno pouze pro názornost. Specifikace pro konstrukce, povrchové úpravy a vybavení je předmětem přílohy "kvalitativní standard". Uvedená užitná plocha bytu se může během realizace stavby změnit. Umístění ZP je v půdorysu zakresleno schematicky.



Pohled _____



Schéma podlaží _____

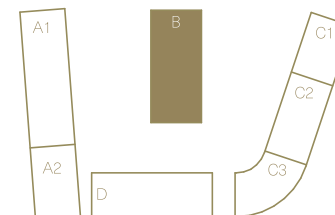

Situace _____